


Regelquerschnitt RQ 10

Regelquerschnitt für Holzabfuhrwege in regionaler Bauweise

Standardbauweise nach RLW 2005, Bild 8.3a, Zeile 2

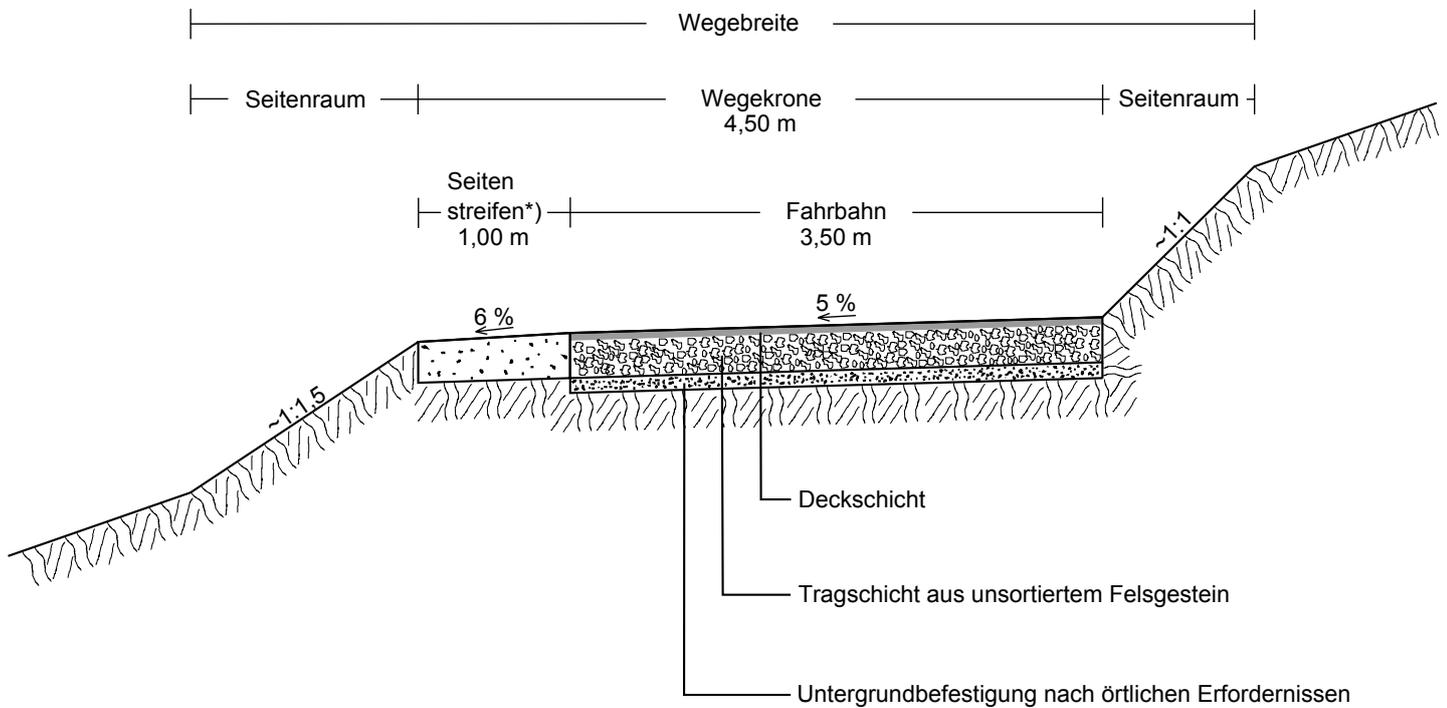

*) Seitenstreifen bestehend aus anstehendem Material